



Nord

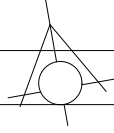

Fortorv

Vej

Fortorv

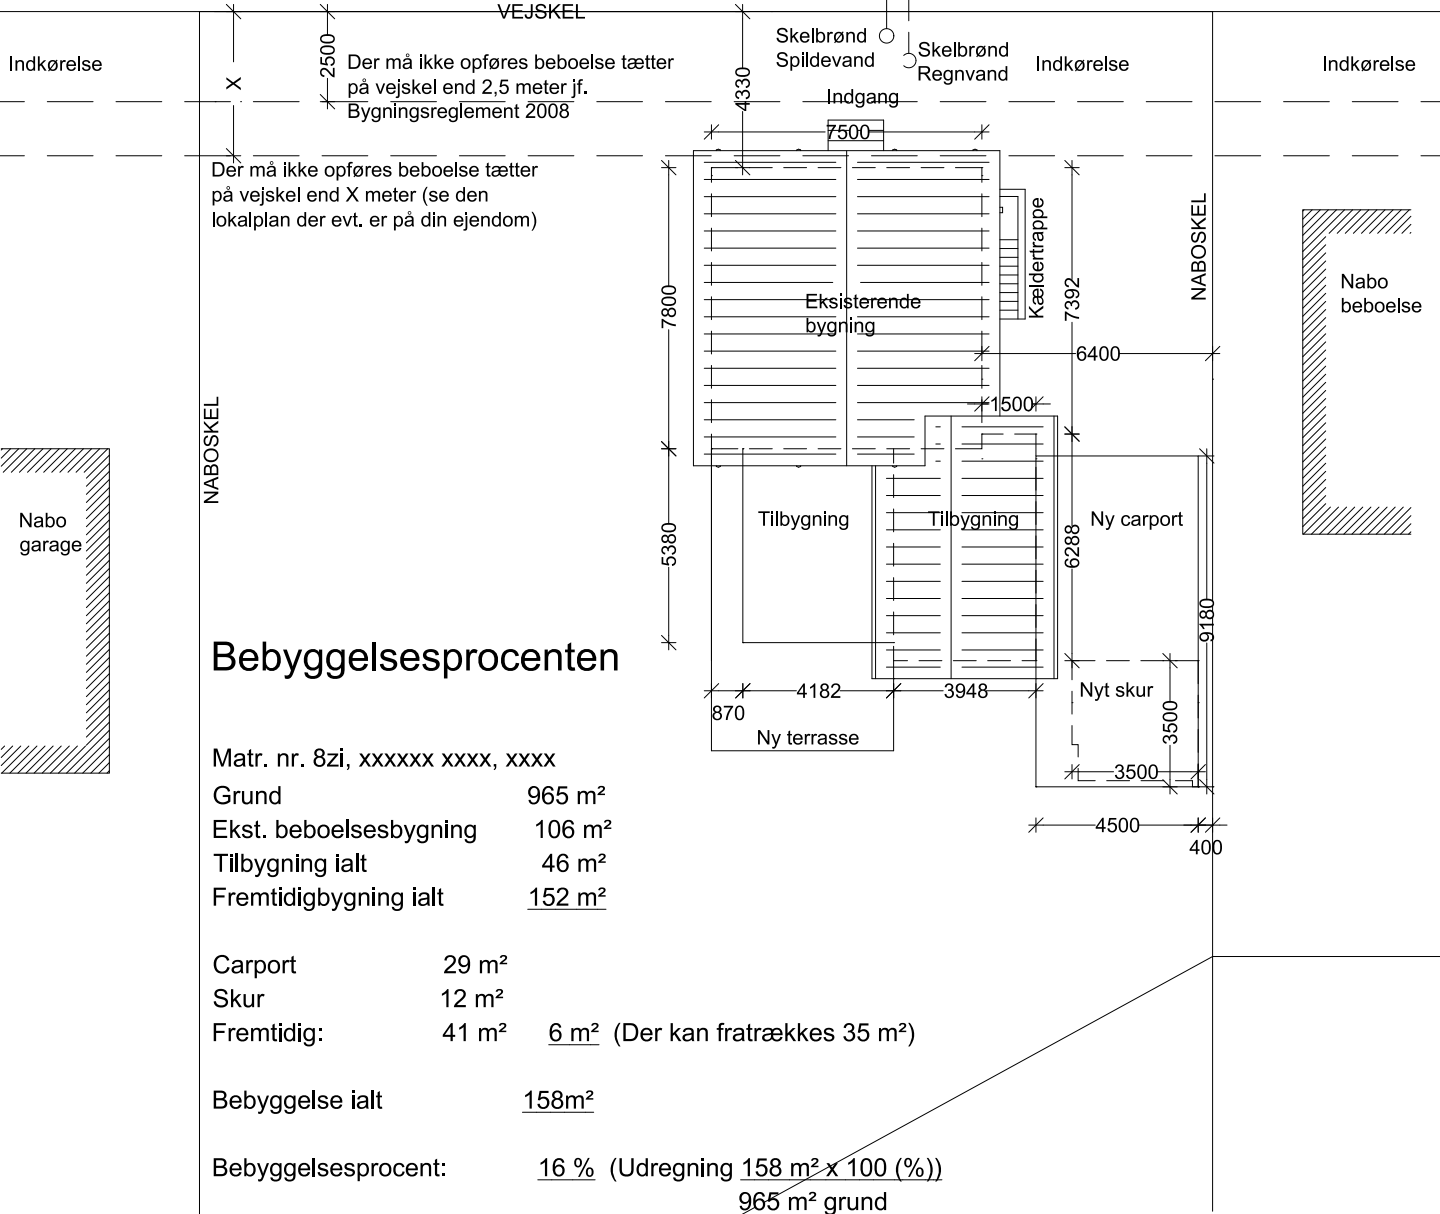

NABOSKEL

Grønt område

Adresse, nr.,
postnr., by

Situationsplan

Mål 1:200